

ΕΦΗΜΕΡΙΣ ΤΗΣ ΚΥΒΕΡΝΗΣΕΩΣ

ΤΗΣ ΕΛΛΗΝΙΚΗΣ ΔΗΜΟΚΡΑΤΙΑΣ

ΑΘΗΝΑ 10 ΑΠΡΙΛΙΟΥ 1990	ΤΕΥΧΟΣ ΤΕΤΑΡΤΟ	ΑΡΙΘΜΟΣ ΦΥΛΛΟΥ 233

ΠΕΡΙΕΧΟΜΕΝΑ

ΑΠΑΛΛΟΤΡΙΩΣΕΙΣ

ΑΝΑΚΟΙΝΩΣΕΙΣ

ΠΟΛΕΟΔΟΜΙΑ

ΔΙΑΤΑΓΜΑΤΑ

ΑΝΑΚΟΙΝΩΣΕΣ

ΔΙΟΡΘΩΣΕΙΣ ΣΦΑΛΜΑΤΩΝ

ΑΠΑΛΛΟΤΡΙΩΣΕΙΣ

ΑΝΑΚΟΝΩΣΕΙΣ

Αριθ. Φ30/14713 (1)

Ειδοποίηση παρακατέθεσης αποζημίωσης από αναγκαστική απαλλοτρίωση ακινήτου στο Γαλαξείδι για λόγους αρχαιολογικούς.

Ο ΥΠΟΥΡΓΟΣ ΠΟΛΙΤΙΣΜΟΥ

Έχοντας υπόψη:

1. Τις διατάξεις του Ν. 1558/1989 «Κυβέρνηση και Κυβερνητικά Όργανα «ΦΕΚ 137/Α/26.7.85.

2. Το αριθ. 941/15.10.77 (ΦΕΚ 320/Α/17.10.77) Π.Δ/γμα «περί Οργανισμού του Υπουργείου Πολιτισμού.

3. Την αριθμ. Ο-Ε/Φ09/32530/9.8.86 (ΦΕΚ 548/12.8.86 τ.Β') απόφαση της Υπουργού Πολιτισμού για την μεταβίβαση αρμοδιοτήτων Υπουργού και δικαιώματος υπογραφής «Με εντολή Υπουργού» στον Γενικό Γραμματέα, στον Ειδικό Γραμματέα Διοικητικού Τομέα Πολιτιστικής Κληρονομιάς και στους Προϊσταμένους Διευθύνσεων Τμημάτων και Γραφείων της Κεντρικής Υπηρεσίας του ΥΠΠΟ.

4. Τις διατάξεις των άρθρων 7 και 8 του Ν.Δ. 797/71 «περί αναγκαστικών απαλλοτριώσεων» πληροφορούμε όσους:

α) Έχουν δικαιώματα κυριότητας ή άλλα εμπράγματα δικαιώματα στο ακίνητο που απαλλοτριώθηκε δυνάμει της αρ. Π. 2891/755/19.5.88 κ.υ.α (ΦΕΚ 396/Δ/1988) γι' αρχαιολογικούς σκοπούς στο Γαλαξείδι.

β) Έχουν εγγράφει υποθήκη ή έχουν επιβάλει κατάσχεση ή με οποιοδήποτε τρόπο διεκδικούν το ακίνητο που απαλλοτριώθηκε ότι η αποζημίωση που καθόρισε το Μονομελές Πρωτοδικείο Άμφισσας με την απόφαση του αριθμ. 8/30/ΑΠ/1/1989 για το ακίνητο και τα υπερκείμενα αυτού όπως αυτά φαίνονται στο κτηματολογικό διάγραμμα που συνοδεύει την απόφασης απαλλοτρίωσης και στο σχετικό κτηματολογικό πίνακα έχει κατατεθεί στο Ταμείο Παρακαταθηκών και Δανείων (Κεντρική Υπηρεσία) και έχει εκδοθεί γραμμάτιο συστάσεως παρακαταθήκης αρ. 678/21.3.90 για 18.920.550 (δέκα οκτώ εκατομμύρια εννιακόσιες είκοσι χιλιάδες πεντακόσιες πενήντα δραχμές).

γ) Η αποζημίωση αυτή είναι αποδοτέα στους δικαιούχους που θα αναγνωρισθούν σύμφωνα με το Νόμο.

Η ανακοίνωση αυτή να δημοσιευθεί στην Εφημερίδα της Κυβερνήσεως.

Αθήνα, 23 Μαρτίου 1990

Με εντολή Υπουργού
Η Προϊσταμένη του Τμήματος
ΙΦ. ΠΑΠΑΓΟΠΟΥΛΟΥ

Αριθ. Φ.46/14712 (2)

Ειδοποίηση παρακατέθεσης αποζημίωσης από αναγκαστική απαλλοτρίωση ακινήτου στην Πάτρα, για λόγους αρχαιολογικούς.

Ο ΥΠΟΥΡΓΟΣ ΠΟΛΙΤΙΣΜΟΥ

Έχοντας υπόψη:

1. Τις διατάξεις του Ν. 1558/1989 «Κυβέρνηση και Κυβερνητικά Όργανα «ΦΕΚ 137/Α/26.7.85.

2. Το αριθ. 941/15.10.77 (ΦΕΚ 320/Α/17.10.77) Π.Δ/γμα «περί Οργανισμού του Υπουργείου Πολιτισμού.

3. Την αριθμ. Ο-Ε/Φ09/32530/9.8.86 (ΦΕΚ 548/12.8.86 τ.Β') απόφαση της Υπουργού Πολιτισμού για την μεταβίβαση αρμοδιοτήτων Υπουργού και δικαιώματος υπογραφής «Με εντολή Υπουργού» στον Γενικό Γραμματέα, στον Ειδικό Γραμματέα Διοικητικού Τομέα Πολιτιστικής Κληρονομιάς και στους Προϊσταμένους Διευθύνσεων Τμημάτων και Γραφείων της Κεντρικής Υπηρεσίας του ΥΠΠΟ.

4. Τις διατάξεις των άρθρων 7 και 8 του Ν.Δ. 797/71 «περί αναγκαστικών απαλλοτριώσεων» πληροφορούμε όσους:

α) Έχουν δικαιώματα κυριότητας ή άλλα εμπράγματα δικαιώματα στο ακίνητο που απαλλοτριώθηκε δυνάμει της αρ. Π.817/220/6.7.87 κ.υ.α. (ΦΕΚ 302/Δ/87 για αρχαιολογικούς σκοπούς στην Πάτρα.

β) Έχουν εγγράψει υποθήκη ή έχουν επιβάλει κατάσχεση ή με οποιοδήποτε τρόπο διεκδικούν το ακίνητο που απαλλοτριώθηκε ότι η αποζημίωση που καθορίσθηκε με το αριθμ. 1999/88 Πρακτικό των Νομικών Υπηρεσιών Διοικήσεως για το ακίνητο και τα υπερκείμενα αυτού όπως αυτά φαίνονται στο κτηματολογικό διάγραμμα που συνοδεύει την απόφαση απαλλοτρίωσης απαλλοτρίωσης και στο σχετικό κτηματολογικό πίνακα έχει κατατεθεί στο Ταμείο Παρακαταθηκών και Δανείων (Κεντρική Υπηρεσία) και έχει εκδοθεί γραμμάτιο συστάσεως παρακαταθήκης αρ. 687/22.3.90 για (13.399.200) δέκα τρία εκατομμύρια τριακόσιες ενενήντα εννέα χιλιάδες διακόσιες δραχμές.

γ) Η αποζημίωση αυτή είναι αποδοτέα στους δικαιούχους που θα αναγνωρισθούν σύμφωνα με το Νόμο.

Η παρούσα ανακοίνωση να δημοσιευθεί στην Εφημερίδα της Κυβερνήσεως.

Αθήνα, 23 Μαρτίου 1990

Με εντολή Υπουργού

Η Προϊσταμένη του Τμήματος

ΙΦ. ΠΑΝΑΓΟΠΟΥΛΟΥ

(3)

Ειδοποίηση για παρακατάθεσης προσωρινής αποζημίωσης ιδιοκτητών έκτασης που βρίσκεται στην περιοχή του Δήμου Περιστερίου και που απολλοτριώθηκε υπέρ και με δαπάνη του Ο.Σ.Κ., με σκοπό την ανέγερση διδακτηρίου του 15ου Γυμνασίου Περιστερίου.

ΟΡΓΑΝΙΣΜΟΣ ΣΧΟΛΙΚΩΝ ΚΤΙΡΙΩΝ

Το Νομικό Πρόσωπο Δημοσίου Δικαίου με την επωνυμία «ΟΡΓΑΝΙΣΜΟΣ ΣΧΟΛΙΚΩΝ ΚΤΙΡΙΩΝ», που εδρεύει στην Αθήνα και επί της οδού Φαβιέρου 30, ειδοποιεί ότι σύμφωνα με την 7926/2292/8.12.86 (ΦΕΚ 1195/Δ'/1986) κοινή απόφαση των Υπουργών Παιδείας - Θρησκευμάτων και Οικονομικών, για την κήρυξη αναγκαστικής απαλλοτρίωσης, υπέρ και με δαπάνη του Ο.Σ.Κ. έκτασης εμβαδού 3.995 μ2 που βρίσκεται στο Δήμο Περιστερίου και στους δρόμους Λεωφ. Καβάλας - Γιαννιτσών και Πόγραδετς (τμήμα Ο.Τ. 916) και προορίζεται για την ανέγερση διδακτηρίου του 15ου Γυμνασίου Περιστερίου κατέθεσε στο Ταμείο Παρακαταθηκών και Δανείων υπέρ των δικαιούχων ιδιοκτητών την προσωρινή αποζημίωση που καθορίσθηκε σύμφωνα με την 749/18.10.88 απόφαση του Μονομελούς Πρωτοδικείου Αθηνών και εκδόθηκε το 717/6.4.1990 γραμμάτιο σύστασης παρακαταθήκης για ποσό 164.800.000 δρχ.

Ο Αναπληρωτής Δ/ντής Συντονιστής

ΝΙΚ. ΚΟΜΠΟΧΟΛΗΣ

ΠΟΛΕΟΔΟΜΙΑ

ΔΙΑΤΑΓΜΑΤΑ

(4)

Καθορισμός εντός της Ζώνης Οικισμού Ελέγχου Νομού Θεσσαλονίκης περιοχών για δεύτερη κατοικία.

Ο ΠΡΟΕΔΡΟΣ ΤΗΣ ΕΛΛΗΝΙΚΗΣ ΔΗΜΟΚΡΑΤΙΑΣ

Έχοντας υπόψη:

1. Τις διατάξεις του άρθρου 29 παρ. 1 του Ν. 1337/1983 (Α' 33) όπως τροποποιήθηκε με την παράγραφο 14 του άρθρου 8 του Ν. 1512/1985 (Α' 4).
2. Τις διατάξεις του άρθρου 23 παρ. 1 εδ. ιδ του Ν. 1558/1985 «Κυβέρνηση και Κυβερνητικά Όργανα» (Α' 137).
3. Το άρθρο 4 της 75724/1151/30.12.1983 «Κωδικοποίηση, τροποποίηση και συμπλήρωση συλλογικών οργάνων κλπ» κοινής απόφασης των Υπουργών Προεδρίας της Κυβερνήσεως και Χωροταξίας, Οικισμού και Περιβάλλοντος» (Β' 767).
4. Το από 10.10.1985 Π.Δ/γμα «Καθορισμός Ζωνών Οικιστικού Ελέγχου (ΖΟΕ) και κατωτάτου ορίου κατατμήσεως στην εκτός σχεδίου και εκτός ορίων οικισμών προϋφισταμένων του 1923 περιοχή του Ν. Θεσσαλονίκης.
5. Την 51/1989 γνωμοδότηση του Κοινοτικού Συμβουλίου Ασπροβάλτας Ν. Θεσσαλονίκης.
6. Την 49/1989 γνωμοδότηση του Κοινοτικού Συμβουλίου Βρασνών Ν. Θεσσαλονίκης.
7. Την 22/1989 γνωμοδότηση του Κοινοτικού Συμβουλίου Νέας Μηχανιώτας Ν. Θεσσαλονίκης.
8. Τη 20/1989 γνωμοδότηση του Κοινοτικού Συμβουλίου Νέων Επιβατών Ν. Θεσσαλονίκης.
9. Τη 29/1989 γνωμοδότηση του Κοινοτικού Συμβουλίου Νέων Επιβατών Ν. Θεσσαλονίκης.
10. Την 3/1989 γνωμοδότηση του Κοινοτικού Συμβουλίου Αγ. Τριάδας Ν. Θεσσαλονίκης.
11. Την 53/1989 γνωμοδότηση του Κοινοτικού Συμβουλίου Αγ. Τριάδας Ν. Θεσσαλονίκης.
12. Την 55/1989 γνωμοδότηση του Κοινοτικού Συμβουλίου Περαίας Ν. Θεσσαλονίκης.
13. Τα 1630/1989, 2535/1989, 1129/1989, 2026/1989 έγγραφα του Τμήματος Μελετών, της Δ/νσης Οικισμού Θεσσαλονίκης προς τις Κοινότητες Ν. Μηχανιώνας, Περαίας, Ν. Επιβατών, Αγ. Τριάδας, Βρασνών, και Ασπροβάλτας Ν. Θεσσαλονίκης.
14. Τις 1063/1989, 1064/1989, και 1055/1989 γνωμοδοτήσεις του Συμβουλίου Χωροταξίας, Οικισμού και Περιβάλλοντος, Ν. Θεσσαλονίκης.
15. Την 82/1990 γνωμοδότηση του Συμβουλίου της Επικρατείας με πρόταση του Υπουργού Περιβάλλοντος, Χωροταξίας και Δημοσίων Έργων, αποφασίζουμε:

Άρθρο 1

Μέσα στα όρια της ζώνης Οικισμού Ελέγχου (ΖΟΕ) περιοχής Ν. Θεσσαλονίκης που καθορίστηκαν με το από 10.10.1985 Π.Δ/γμα (Δ' 689), καθορίζονται περιοχές για χρήση δεύτερης κατοικίας στις Κοινότητες Ασπροβάλτας, Βρασνών, Ν. Μηχανιώνας, Ν. Επιβατών, Αγ. Τριάδας και Περαίας, όπως αυτές φαίνονται σημειωμένες με κόκκινη γραμμή στα δύο σχετικά πρωτότυπα διαγράμματα σε κλίμακα 1 : 25.000 που θεωρήθηκαν από τον Προϊστάμενο της Δ/νσης Πολεοδομικών Εφαρμογών με την 29859/1990 πράξη του και που αντίτυπά τους σε φωτοσμίκρυνση δημοσιεύονται με το παρόν διάταγμα.

Άρθρο 2

Η ισχύς του παρόντος διατάγματος αρχίζει από τη δημοσίευση του στην Εφημερίδα της Κυβερνήσεως.

Στον Υπουργό Περιβάλλοντος, Χωροταξίας και Δημοσίων Έργων, αναθέτουμε τη δημοσίευση και εκτέλεση του παρόντος διατάγματος.

Αθήνα, 30 Μαρτίου 1990

Ο ΠΡΟΕΔΡΟΣ ΤΗΣ ΔΗΜΟΚΡΑΤΙΑΣ

ΧΡΗΣΤΟΣ ΑΝΤ. ΣΑΡΤΖΕΤΑΚΗΣ


Ο ΥΠΟΥΡΓΟΣ


ΠΕΡΙΒΑΛΛΟΝΤΟΣ, ΧΩΡΟΤΑΞΙΑΣ ΚΑΙ ΔΗΜ. ΕΡΓΩΝ

ΚΩΣΤΑΣ Ι. ΛΙΑΣΚΑΣ

ΥΠ.ΠΕ.ΧΩ.Δ.Ε.
διευθυνση οικισμου θεσσαλονικης

ΥΠΟΜΝΗΜΑ

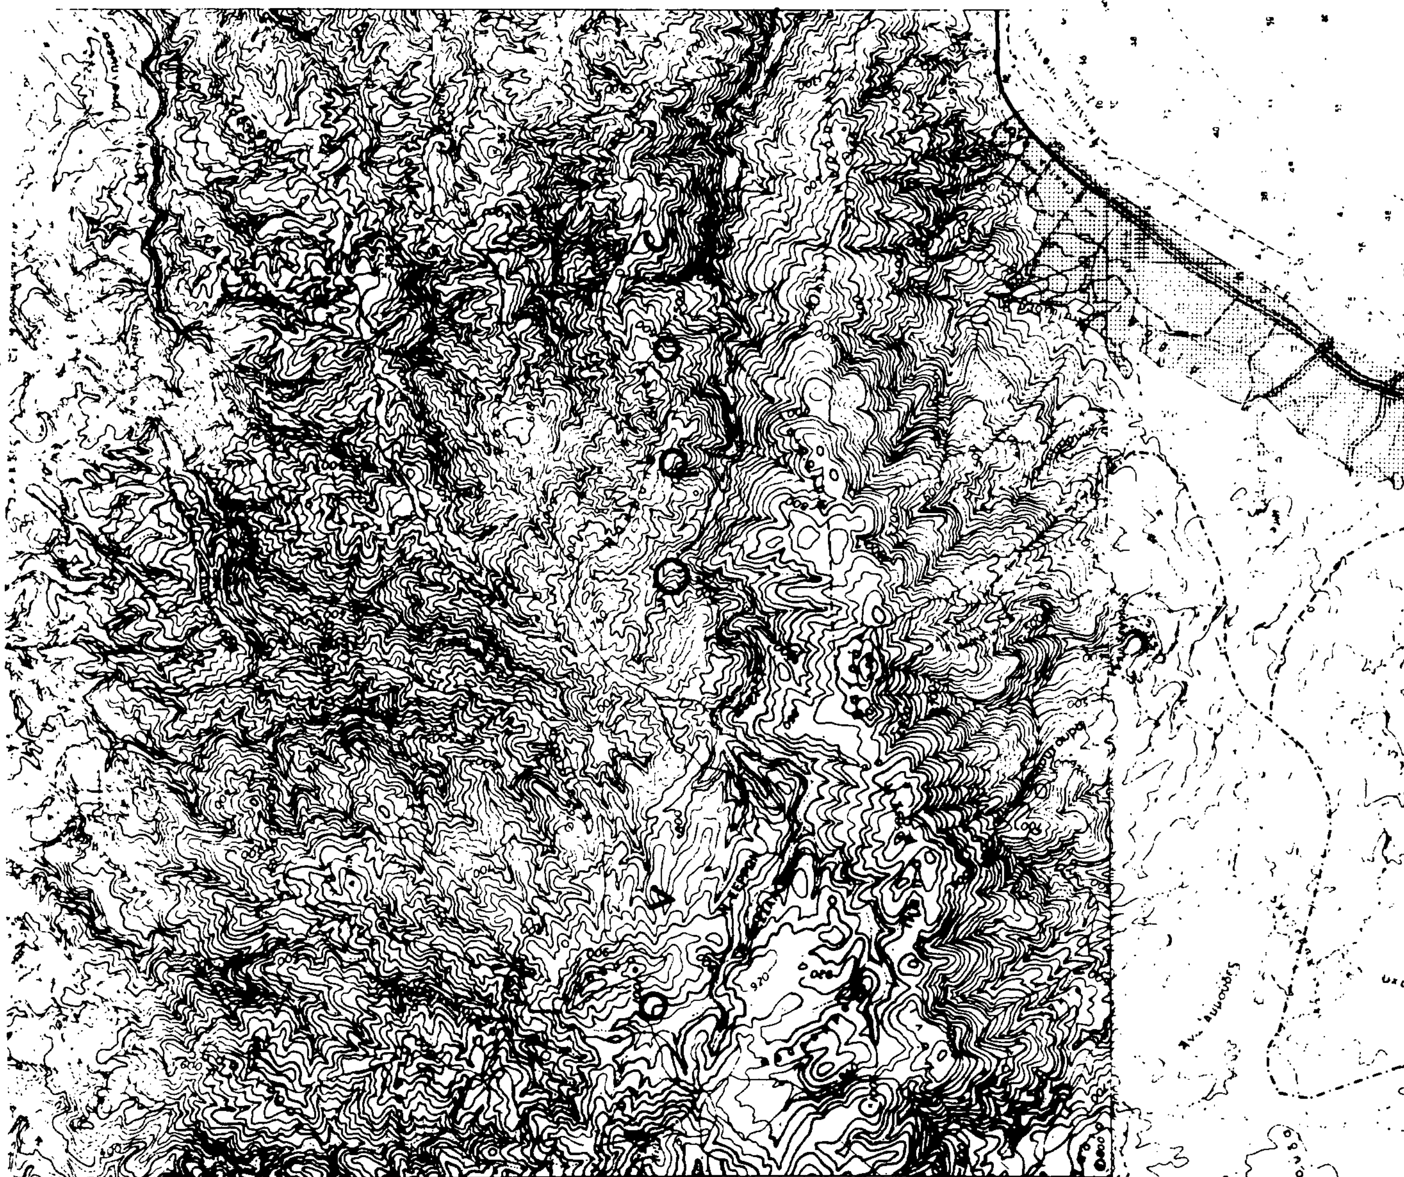

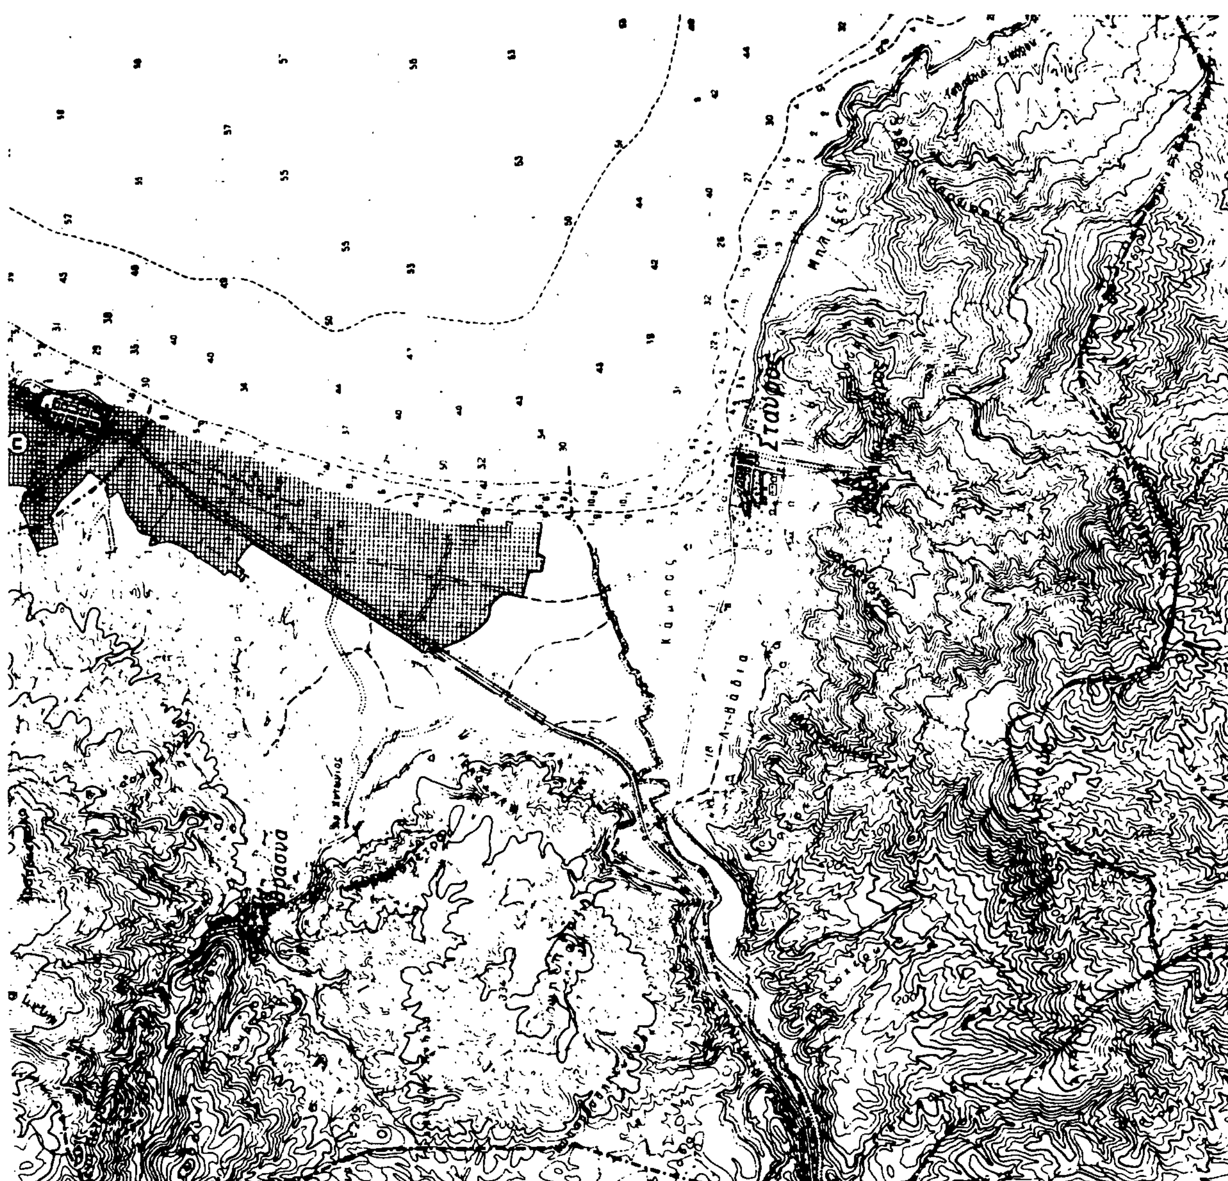
Β' ΚΑΤΟΙΚΙΑ - Ζ.Ο.Ε.
ΜΕΛΕΤΗΤΗΣ
ΔΙΕΥΘΥΝΣΗ ΟΙΚΙΣΜΟΥ ΘΕΣΣΑΛΟΝΙΚΗΣ
ΧΡΗΣΕΙΣ ΓΗΣ ΕΥΡΥΤΕΡΗΣ ΠΕΡΙΟΧΗΣ
Π 1.3.1
ΒΡΑΣΝΩΝ - ΑΣΠΡΟΒΑΛΤΑΣ
Σταυρός
Βρασνά

(5)

Έγκριση μεταφοράς συντελεστή δόμησης ρυμοτομουμένου ακινήτου που βρίσκεται εντός του ρυμοτομικού σχεδίου της Κοινότητας Μελισσίων (Ν. Αττικής).

Ο ΠΡΟΕΔΡΟΣ ΤΗΣ ΕΛΛΗΝΙΚΗΣ ΔΗΜΟΚΡΑΤΙΑΣ

Έχοντας υπόψη:

1. Τις διατάξεις του άρθρου 2 του Ν.880/1979 «περί καθορισμού ανωτάτου ορίου συντελεστού διομήσεως κλπ.» (Α' 58).

2. Τις διατάξεις του Π.Δ/τος 470/1979 «περί μετασχηματισμού των συντελεστών δομήσεων εις εμβαδά κατά την εφαρμογή του Ν.880/1979» (Α' 138), όπως τροποποιήθηκε με το από 19.6.1987 Π. Δ/γμα (Α' 592).

3. Τις διατάξεις του Π.Δ/τος 510/1979 «περί ρυθμίσεως θεμάτων μεταφοράς συντελεστού δομήσεως κατά το Ν.880/1979» (Α' 154) όπως τροποποιήθηκε με το υπ' αριθ. 367/1987 Π. Δ/γμα (Α' 163).

4. Τις διατάξεις των άρθρων 2, 3 και 7 του Ν.1032/1980 «περί συστάσεως Υπουργείου Χωροταξίας, Οικισμού και Περιβάλλοντος» (Α' 57).

5. Τις διατάξεις του εδ. ιδ της παρ. 1 του άρθρου 23 του Ν.1558/1985 «Κυβέρνηση και Κυβερνητικά Όργανα» (Α' 137).

6. Την υπ' αριθ. 1672/3.5.1989 πράξη συναίνεσης του Σπυρίδωνος Παπασταμούλη αποκλειστικού κυρίου του παρακάτω περιγραφομένου ακινήτου.

7. Την υπ' αριθ. Α.Π. 71218/21.10.1988 αίτηση του Σπυρίδωνος Παπασταμούλη για την έκδοση τίτλου μεταφοράς συντελεστή.

8. Την υπ' αριθ. 169/19.4.1989 γνωμοδότηση του Κεντρικού Συμβουλίου Χωροταξίας οικισμού και Περιβάλλοντος.

9. Την υπ' αριθ. 40134/20.7.1989 απόφαση του Υπουργού Περιβάλλοντος Χωροταξίας και Δημοσίων Έργων για προέγκριση της σχετικής τεχνικής μελέτης, με πρόταση του Υπουργού Περιβάλλοντος Χωροταξίας και Δημοσίων Έργων, αποφασίζουμε:

Άρθρο 1

1. Εγκρίνεται η μεταφορά του συντελεστή δόμησης του ρυμοτομουμένου ακινήτου (βαρυνομένου) που βρίσκεται εντός του ρυμοτομικού σχεδίου Μελισσίων (Ν. Αττικής) επί της οδού Θήρας του οποίου αποκλειστικός κύριος τυγχάνει ο παραπάνω αιτών την μεταφορά Σπυρίδων Παπασταμούλης, όπως το βαρυνόμενο ακίνητο φαίνεται με στοιχεία ΑΒΓΔΑ στο σχετικό πρωτότυπο διάγραμμα σε κλίμακα 1:200 που θεωρήθηκε από τον Προϊστάμενο της Διεύθυνσης Τοπογραφικών Εφαρμογών με την υπ' αριθ. 30025/1990 πράξη του και που αντίτυπό του σε φωτοσμίκρυνση δημοσιεύεται με το παρόν διάταγμα.

2. Τα ειδικότερα στοιχεία του βαρυνομένου ακινήτου και της μεταφοράς συντελεστή δόμησης είναι τα εξής:

α) Εμβαδόν οικοπέδου: 789,10 τ.τ.

β) Ποσοστό κάλυψης: 30%

γ) Συντελεστής δόμησης βάσει του οποίου πραγματοποιείται η μεταφορά 0,80.

δ) Μεταφερόμενες δομήσιμες επιφάνειες που αντιστοιχούν σε αυτά 789,10 τ.μ. × 0,80 = 631,28 τ.μ. εκ των οποίων 236,73 τ.μ. από ισόγειο και 394,55 τ.μ. από ορόφους.

Άρθρο 2

Εγκρίνεται η χορήγηση τίτλου μεταφοράς συντελεστή δόμησης στο όνομα Σπυρίδωνος Παπασταμούλη για εμβαδόν 631,28 τ.μ. εκ των οποίων 236,73 τ.μ. από ισόγειο και 394,55 τ.μ. από ορόφους.

Άρθρο 3

Η ισχύς του παρόντος διατάγματος αρχίζει από την δημοσίευσή του στην Εφημερίδα της Κυβερνήσεως.

Στον Υπουργό Περιβάλλοντος, Χωροταξίας και Δημοσίων Έργων αναθέτουμε την δημοσίευση και εκτέλεση του παρόντος διατάγματος.

Αθήνα, 22 Μαρτίου 1990

Ο ΠΡΟΕΔΡΟΣ ΤΗΣ ΔΗΜΟΚΡΑΤΙΑΣ

ΧΡΗΣΤΟΣ ΑΝΤ. ΣΑΡΤΖΕΤΑΚΗΣ

Ο ΥΠΟΥΡΓΟΣ

ΠΕΡΙΒΑΛΛΟΝΤΟΣ ΧΩΡΟΤΑΞΙΑΣ ΚΑΙ ΔΗΜΟΣΙΩΝ ΕΡΓΩΝ

ΚΩΣΤΑΣ Ι. ΛΙΑΣΚΑΣ

ΤΟΠΟΓΡΑΦΙΚΟ ΔΙΑΓΡΑΜΜΑ

ΙΔΙΟΚΤΗΣΙΑΣ (ΑΒΓΔΑ)

ΕΠΙΦΑΝΕΙΑΣ ΠΑΠΑΣΤΑΜΟΥΛΗ ΤΟΥ ΝΙΚΟΛΑΟΥ

ΣΤΗΝ ΟΔΟ ΘΗΡΑΣ ΤΗΣ ΚΟΙΝΟΤΗΤΟΣ ΜΕΛΙΣΣΙΩΝ

ΟΠΟΥ ΖΗΤΕΙΤΑΙ Η ΣΥΝΤΑΞΗ ΠΡΑΞΗΣ ΑΝΑΛΟΓΙΣΜΟΥ

ΚΛΙΜΑΚΑ 1:200

ΟΔΟΣ ΘΗΡΑΣ

Ο.Γ

Ρ.Γ

Ο.Τ 211

ΟΡΟΙ ΔΟΜΗΣΕΩΣ

ΦΕΚ 147Δ/61 Δ/γμα 3-12-61

	προ 23-12-61
Ε = 500	200
Π = 14	10
Β = 20	14

προ ΦΕΚ/75 Π.Ε. Κ=30%

Κάλυψη 30% – σύστημα Π.Ε.

Σ.Δ = 0.80

Όροφοι 3 – Η = 11 μ.

ΦΕΚ/75.
Ε = 500 μ²
Π = 15 μ

ΒΕΒΑΙΩΣΗ

Βεβαιούται η ακρίβεια των εμφαινομένων οικοδομικών γραμμών που σημειώνονται με πράσινο & κόκκινο χρώμα αντίστοιχα σύμφωνα με την απόφαση 2/0485/273/25-7-86 […] Νομάρχη Δ.Α.Α (ΦΕΚ 755 Δ'/8-9-86)

Αγ. Παρασκευή 21/10/88

Ο Προϊστάμενος

Δ. Παπα…

Τοπογράφος Μηχ/κός

ΥΠΟΥΡΓΕΙΟ

Ε(ΑΒΓΔΑ) = 797,35 m²

ΡΕΜΑ

ΠΡΑΝΕΣ

ΡΕΜΑ

ΠΡΑΝΕΣ

ΡΕΜΑ

ΠΡΑΝΕΣ

ΥΠΟΥΡΓΕΙΟ

Γ. 30023/90

ΠΕΡΙ Εγκρίσεως

ΑΘΗΝΑ 5 Μαρτίου 1990

Ο Δ/ΝΤΗΣ

Ν. Κακκαβάκης

ΑΘΗΝΑ ΟΚΤΩΒΡΙΟΣ 1986

Ο ΜΗΧΑΝΙΚΟΣ

ΛΕΩΝΙΔΑΣ Θ. ΜΠΟΤΣΑΚΟΣ

ΕΘΝΙΚΟΥ ΜΕΤΣΟΒΙΟΥ ΠΟΛΥΤΕΧΝΕΙΟΥ

ΜΕΛΟΣ Τ.Ε.Ε.

ΑΝΑΚΟΙΝΩΣΕΙΣ

Αριθ. 218 (6)

Γνωστοποίηση παρακατάθεσης αποζημίωσης ακινήτων που αναγκαστικά απαλλοτριώθηκαν και είναι στην Κοινότητα Χιλιομοδίου.

Ο ΠΡΟΕΔΡΟΣ ΤΗΣ ΚΟΙΝΟΤΗΤΑΣ ΧΙΛΙΟΜΟΔΙΟΥ

Γνωστοποιεί ότι:

Η Κοινότητα Χιλιομοδίου κατέθεσε στο Τ.Π. και Δανείων δρχ. 21.084.900 ως αποζημίωση των ακινήτων πλατείας Αγίου Γεωργίου Χιλιομοδίου, οικοπεδικής έκτασης 1156,10 Μ2 μετά των κτισμάτων συνολικού όγκου 1654,80Μ3 σύμφωνα με την απολλοτρίωση (Δ/γμα ρυμοτομίας ΦΕΚ 15Α/19.1.1952) και την υπ' αριθ. 6/1984 πράξη αναλογισμού που επικυρώθηκε με την υπ, αριθ. 8227/7999/14.3.1986 απόφαση του Νομάρχη Κορινθίας.

Για την κατάθεση αυτή εκδόθηκε το 34322/6.3.1990 γραμμάτιο σύστασης παρακαταθήκης. Ο υπολογισμός δε της αποζημίωσης έγινε με την τιμή που προσωρινά καθώρισε η 347/1988 απόφαση του Μονομελούς Πρωτοδικείου Κορίνθου.

Χιλιομόδι, 12 Μαρτίου 1990

Ο Πρόεδρος της Κοινότητας
ΝΙΚΟΣ ΤΑΓΑΡΑΣ

ΔΙΟΡΘΩΣΕΙΣ ΣΦΑΛΜΑΤΩΝ

(7)

Στο ΦΕΚ 86/Δ/16.2.1990 όπου δημοσιεύθηκε το από 31.1.1990 Π. Δ/γμα «έγκριση Π.Μ. τμημάτων των Πολεοδομικών ενοτήτων 7 και 8 του Δήμου Καλαμαριάς (Ν. Θεσ/νίκης) και τροποποίηση του εγκεκριμένου ρυμοτομικού σχεδίου του ιδίου Δήμου σε συνεχόμενη περιοχή», γινονται οι παρακάτω διορθώσεις:

Στο Άρθρο 5 Β. Τομέας V παρ. 3 β) και στο Δεύτερο στίχο έχει γραφτεί...» από 10.10.1985 Π. Δ/τος «καθορισμός ΖΟΕ και κατωτάτου ορίου κατάτμησης στην εκτός σχεδίου και εκτός ορίων Οικισμών προϋφισταμένωντου έτους 1923 περιοχή του Ν. Θεσ/νίκης (Α' 689) αντί του ορθού....» του από 10.10.1985 Π. Δ/τος (Α' 689)

Στην παρ. 4 του ιδίου Άρθρου έχει γραφτεί «4. Μέγιστο ποσοστό κάλυψης των οικοπέδων είκοσι τοις εκατό 20% της επιφανείας τους «αντί του ορθού» Μέγιστο ποσοστό κάλυψης των οικοπέδων εβδομήντα τοις εκατό 70% της επιφανείας του».

Στην παράγραφο Γ Τομέας VI παρ. 2 α) έχει γραφτεί α) Τα οικόπεδα τα οποία είχαν στις 10.10.85» αντί του ορθού« α) Τα οικόπεδα τα οποία είχαν στις 10.10.88».

Στην απρ. 3 β) και στον δεύτερο στίχο έχει γραφτεί...» του από 10.10.85 Π. Δ/τος «Καθορισμός ΖΟΕ και κατωτάτου ορίου κατάτμησης στην εκτός σχεδίου και εκτός ορίων οικισμών προϋφιστάμενων του έτους 1923 περιοχή του Ν. Θεσ/νίκης (Α 689) «αντί του ορθού...» του από 10.10.85 Π. Δ/τος (Α 689) «Στην παρ. 5 έχει γραφτεί

«5. Συντελεστής δόμησης οκτώ δέκατα (0,8) «αντί του ορθού

«5. Συντελεστής δόμησης ένα δέκατο (0,1)» και τέλος στην παράγραφο Δ' έχει γραφτεί «Δ. και για τους τρεις (3) τομείς ισχύουν τα εξής: αντί του ορθού «Δ. και για τους τρεις (3) τομείς ισχύουν τα εξής».

(Από το Υ. ΠΕ.ΧΩ.Δ.Ε.)

(8)

Στην 345/25.5.1989 απόφαση του Νομάρχη Λέσβου, που αφορά αναγκαστική απαλλοτρίωση 8.192 τ.μ. στην περιοχή ΚΑΚΑΒΟΣ, νήσου Λήμνου Νομού Λέσβου και δημοσιεύθηκε στο ΦΕΚ 364/τ. Δ/8.6.1989, προστίθεται η παραλειφθείσα φράση μετά τη λεξη ΚΑΚΑΒΟΣ και τίθεται το σωστό: «περιοχή ΚΑΚΑΒΟΣ, κοινότητας Αγίου Δημητρίου, νήσου Λήμνου, Νομού Λέσβου, αντί του εσφαλμένου: «ΠΕΡΙΟΧΗ ΚΑΚΑΒΟΣ, νήσου Λήμνου, Νομού Λέσβου».

Η δε 345/25.5.1989 ταυτάριθμη απόφαση του Νομάρχη Λέσβου, για το ίδιο θέμα και ορθή επανάληψη της πρώτης που δημοσιεύθηκε στο ΦΕΚ 458/τ. Δ'/30.6.1989, απαλείφεται ολόκληρη και θεωρείται ως μηδέποτε δημοσιευθείσα.

(Από τη Νομαρχία Λέσβου)

ΑΠΟ ΤΟ ΕΘΝΙΚΟ ΤΥΠΟΓΡΑΦΕΙΟ